


X- სართულის გეგმა
კორპუსი „B“

ზღ 3 ა

სართულის სასარგებლო ფართობი

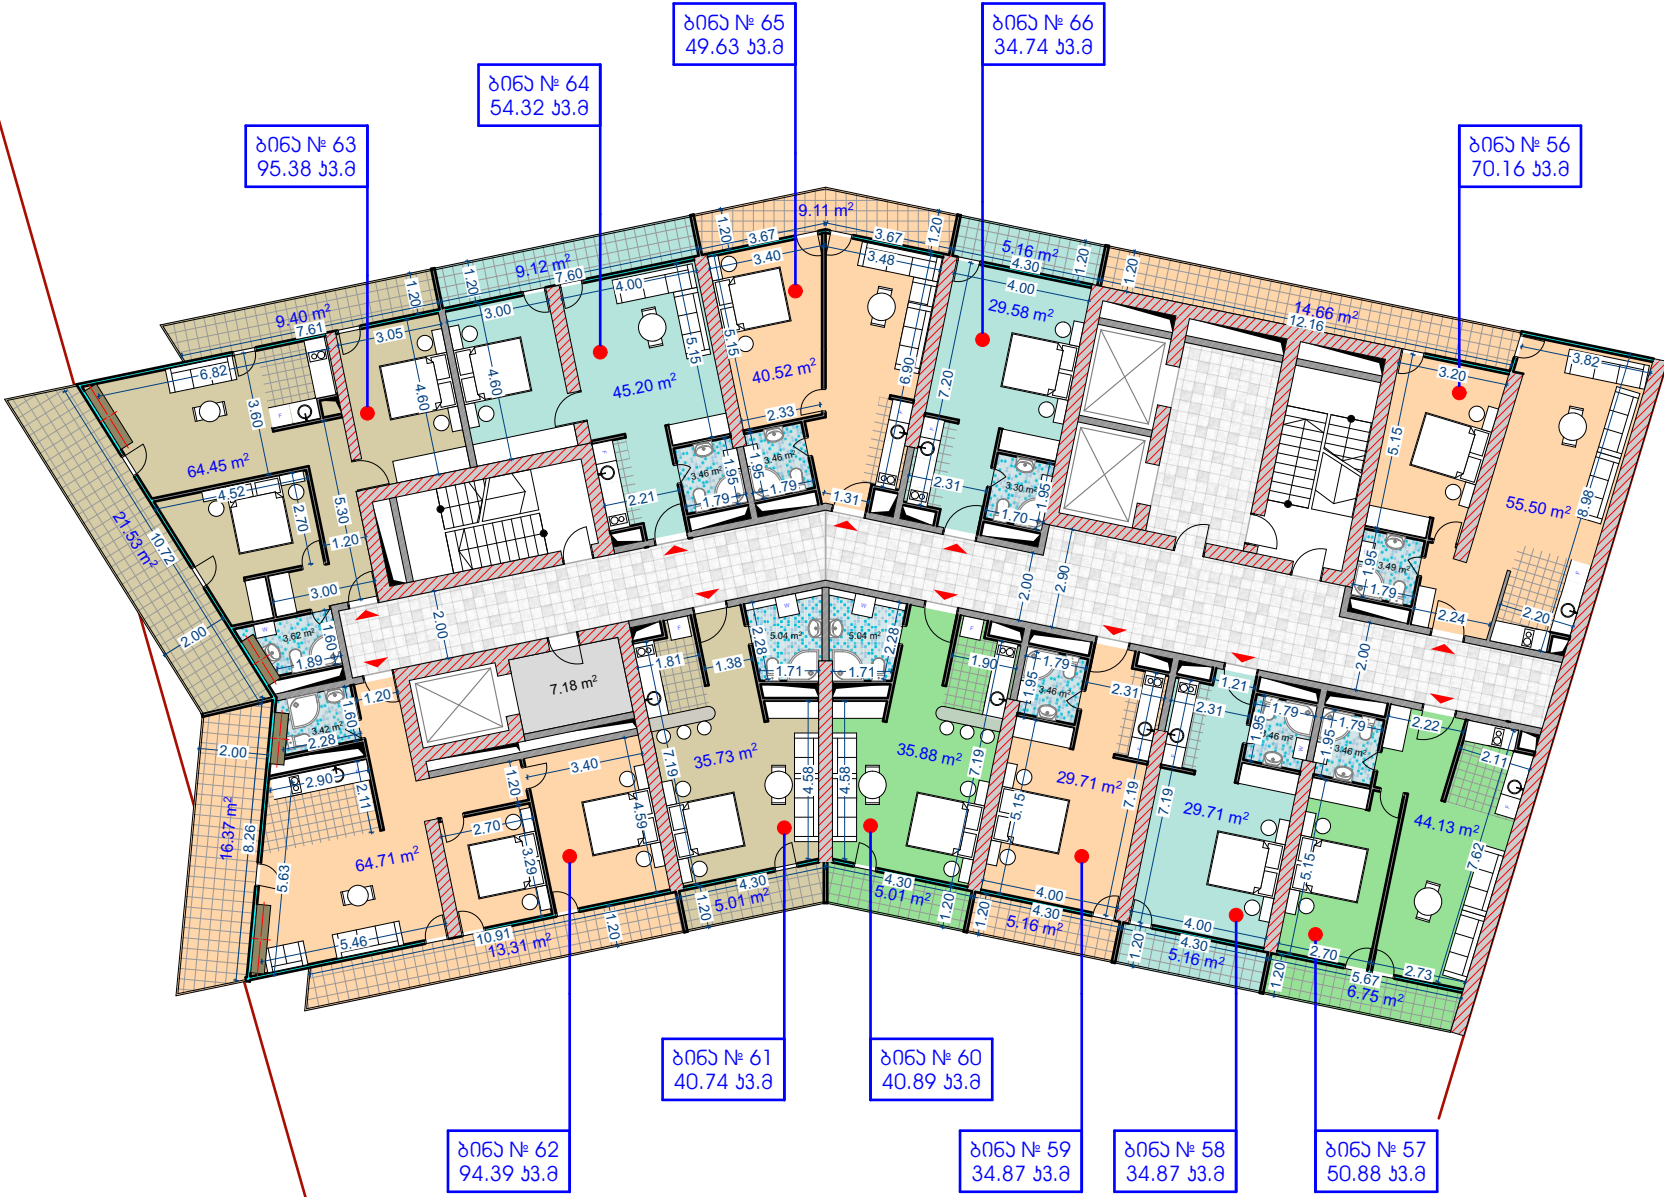

სართულის სასარგებლო ფართობი
აივნების ფართობი: 475.12 მ².
ბინების ფართობი: 125.75 მ².
სულ: 600.87 მ².