


X სართულის გეგმა კორპუსი „A“

ზღვა

ხედიანობის ქუჩა

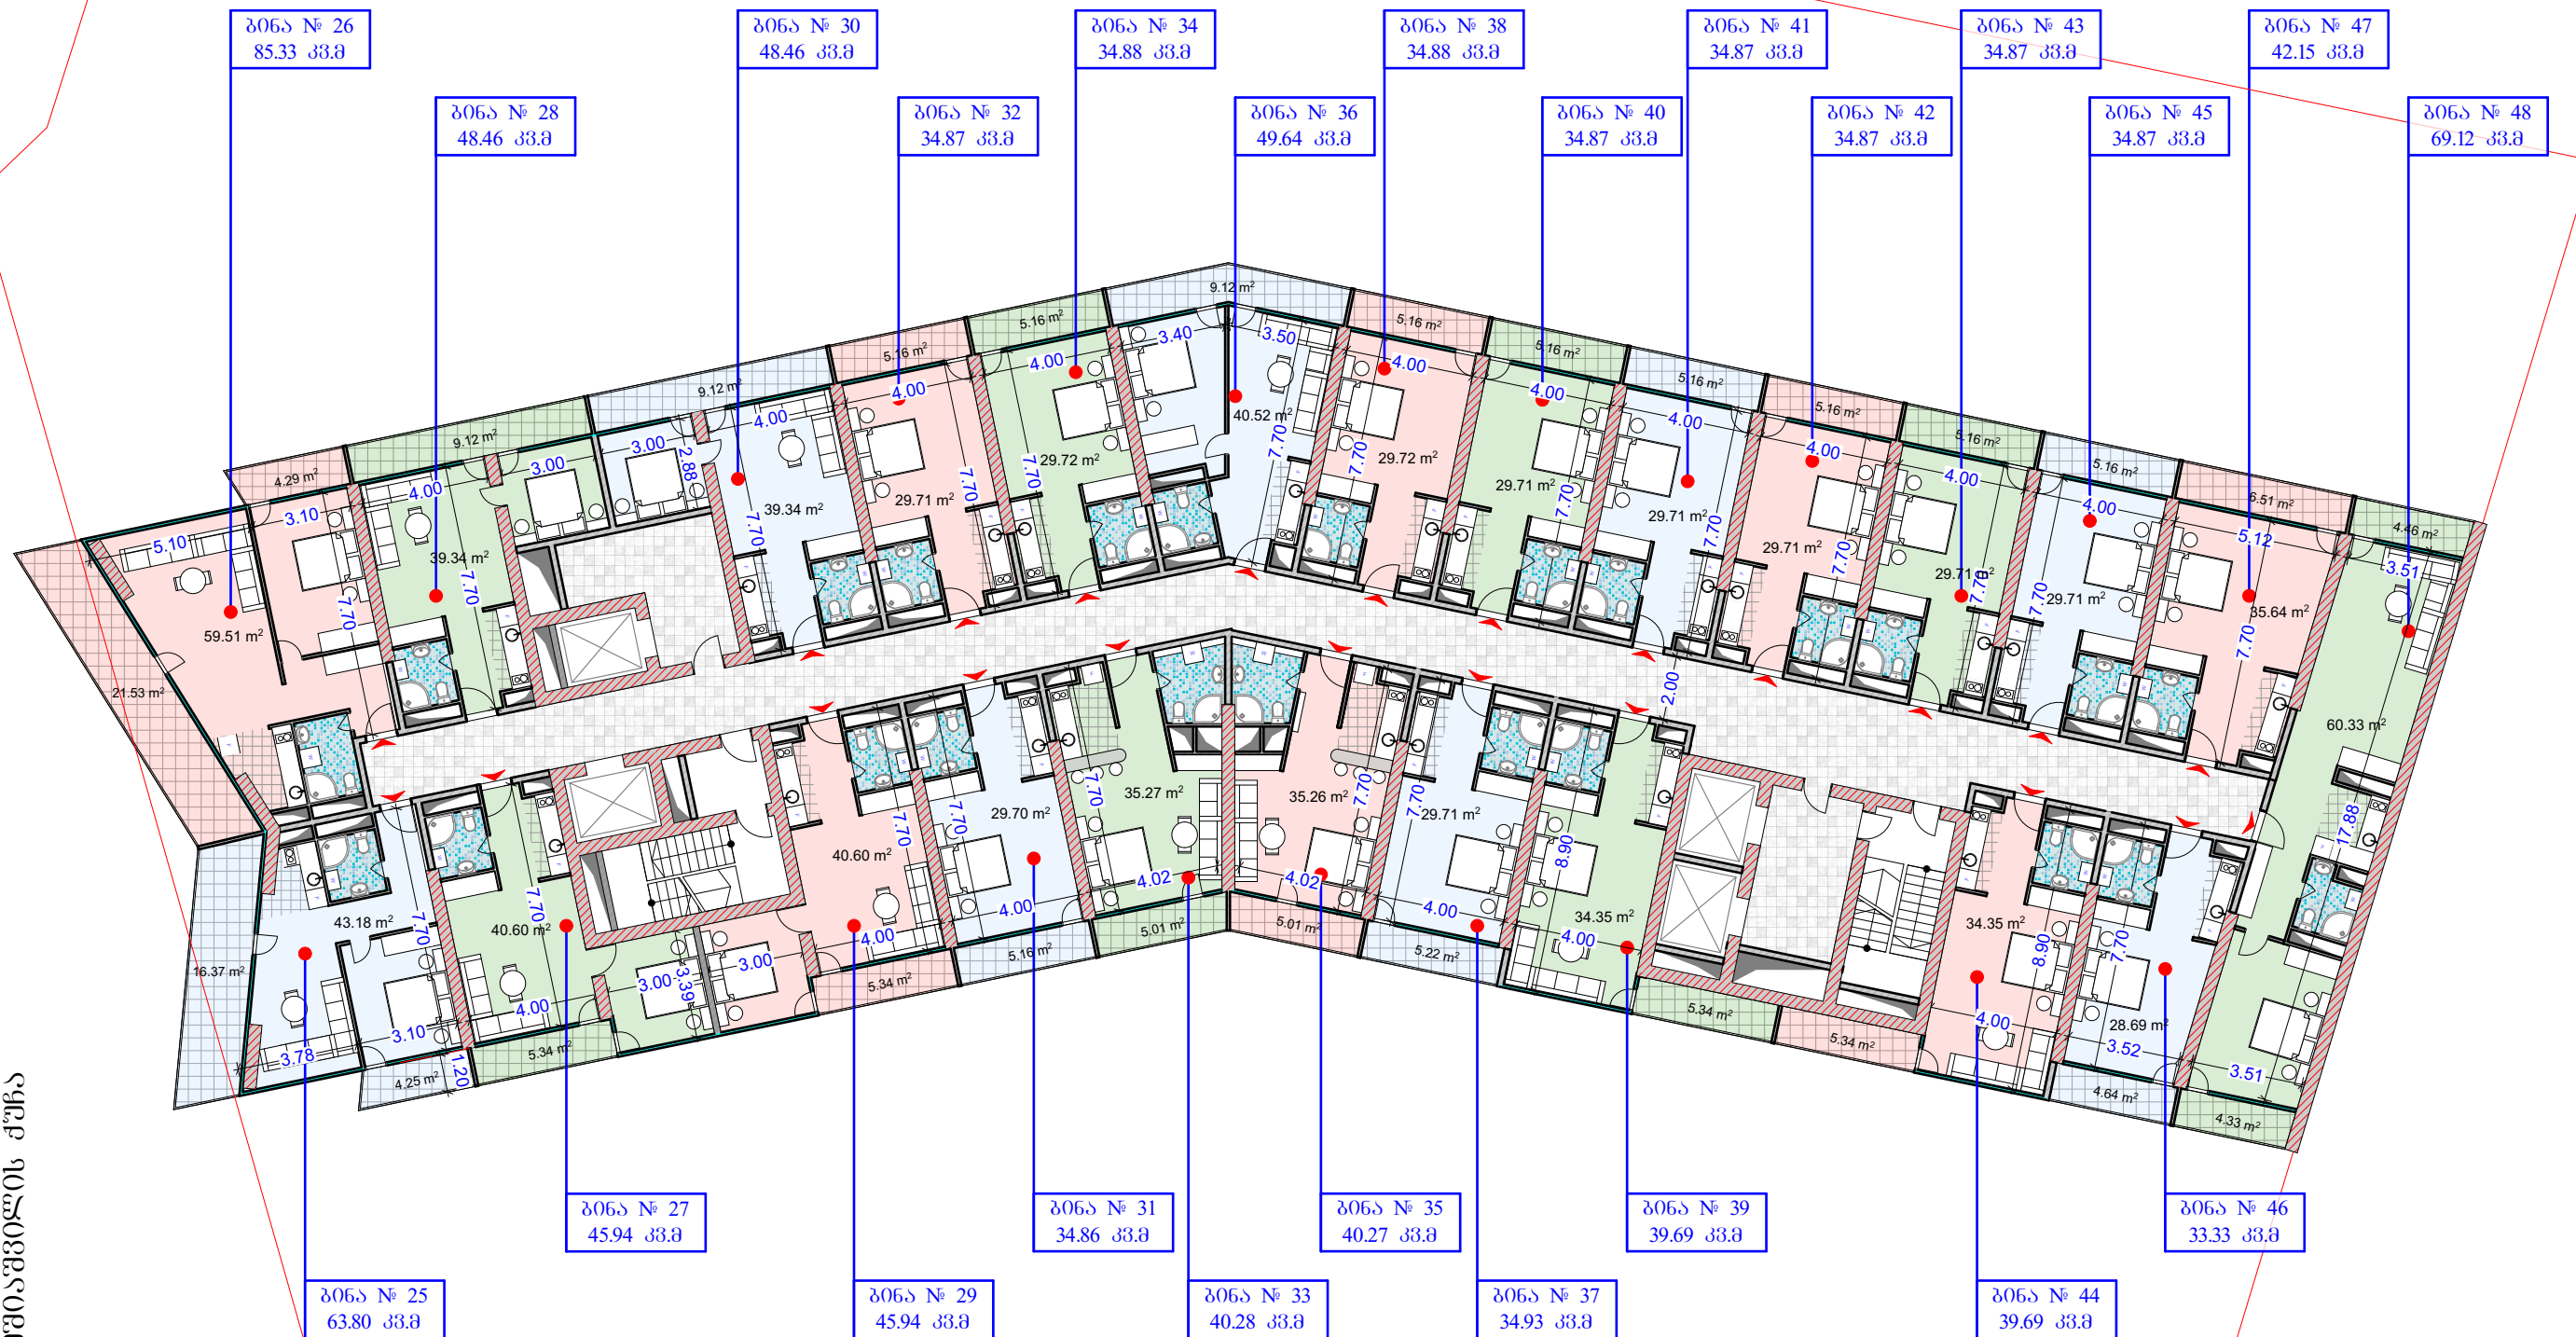

ტექნიკური მონაცემები
1. ბოქსის ფართობი: 854.24 კვ.მ
2. აბაზანის ფართობი : 176.78 კვ.მ
3. ჯანო (ბოქსი+აბაზანო) : 1031.02 კვ.მ