


XVIII სართულის გეგმა
ნიშნული +55.30
მ. 1:200

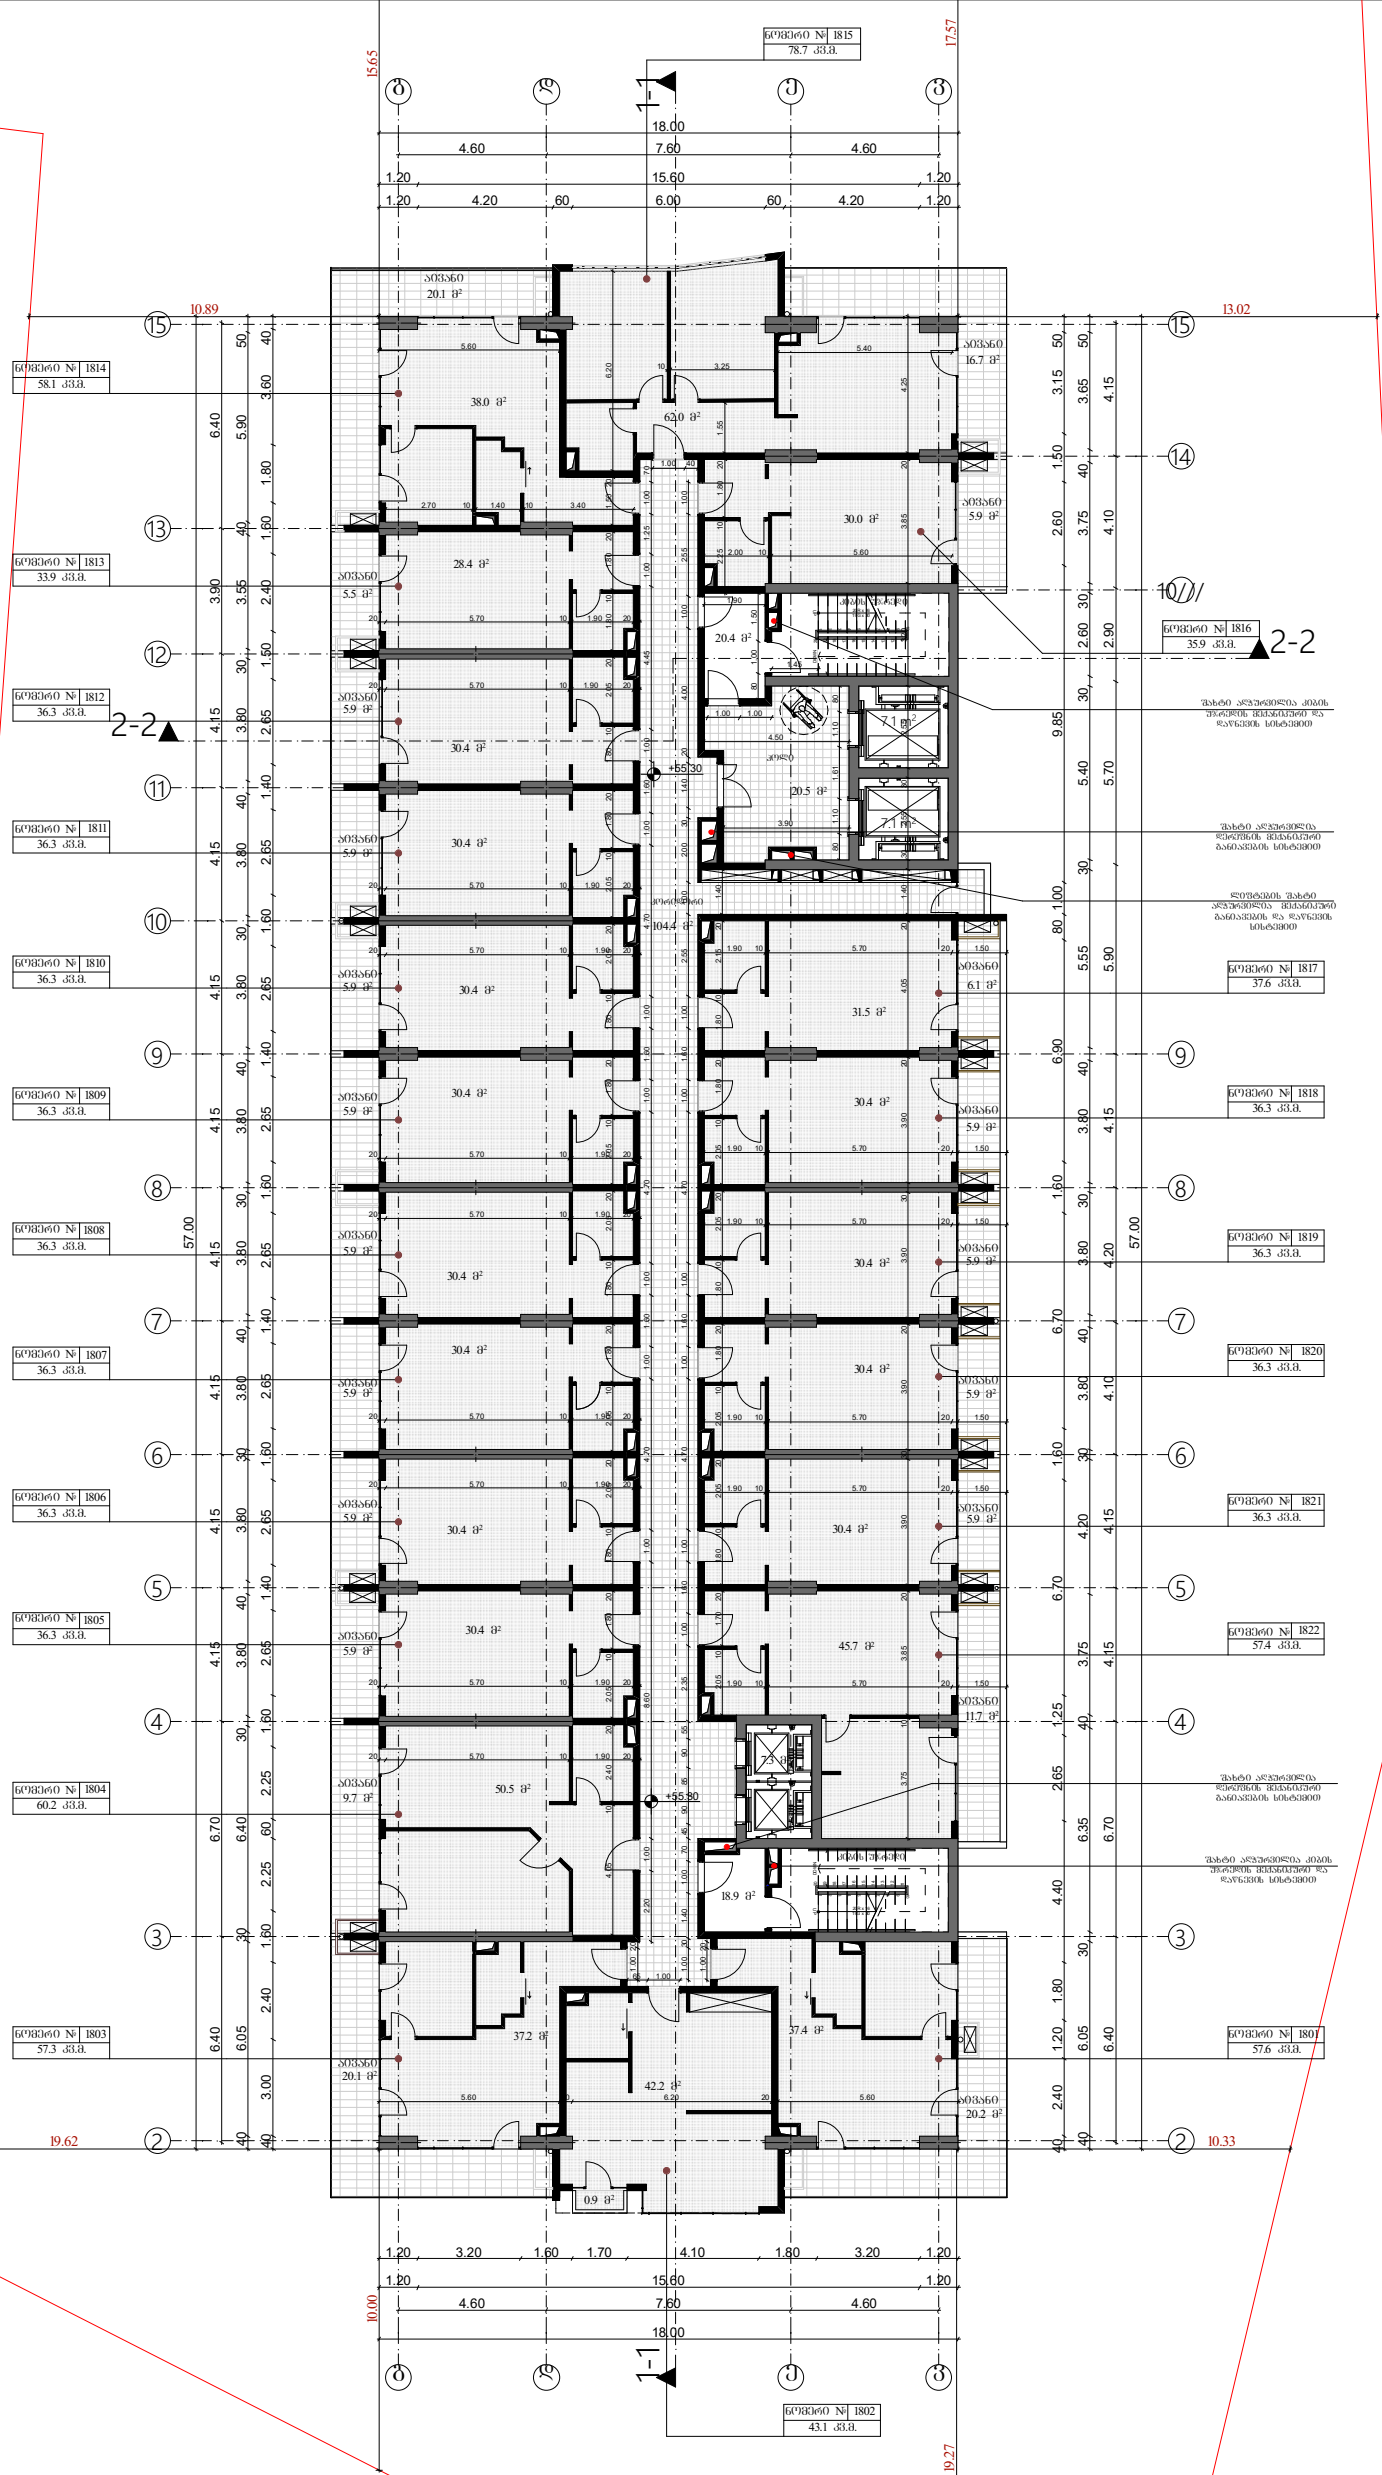

ბათუმი 2019 წ.		ფორმატი A-3	ექსპლიკაცია	პროექტის სახელწოდება	შ.პ.ს არქ-პროექტი <table><tr><td>თანამდებობა</td><td>გვარი</td><td>ხელმოწერა</td><td>თარიღი</td></tr><tr><td>დირექტორი</td><td>ე. ბოლქვაძე</td><td rowspan="4"></td><td></td></tr><tr><td>არქიტექტორი</td><td>შ. დარჩია</td><td></td></tr><tr><td>დაამუშავა</td><td>შ. დარჩია</td><td></td></tr><tr><td>შეამოწმა</td><td>ნ. აბაშიძე</td><td></td></tr><tr><td>მასშტაბი</td><td></td><td></td><td></td></tr><tr><td>თარიღი</td><td></td><td></td><td></td></tr><tr><td colspan="2">სტადია</td><td>ფურცელი</td><td>ფურც-ები</td></tr><tr><td colspan="2">მუშა პროექტი</td><td></td><td>ა -</td></tr></table>	თანამდებობა	გვარი	ხელმოწერა	თარიღი	დირექტორი	ე. ბოლქვაძე			არქიტექტორი	შ. დარჩია		დაამუშავა	შ. დარჩია		შეამოწმა	ნ. აბაშიძე		მასშტაბი				თარიღი				სტადია		ფურცელი	ფურც-ები	მუშა პროექტი			ა -
თანამდებობა	გვარი					ხელმოწერა	თარიღი																															
დირექტორი	ე. ბოლქვაძე																																					
არქიტექტორი	შ. დარჩია																																					
დაამუშავა	შ. დარჩია																																					
შეამოწმა	ნ. აბაშიძე																																					
მასშტაბი																																						
თარიღი																																						
სტადია		ფურცელი	ფურც-ები																																			
მუშა პროექტი			ა -																																			
პირობითი ნიშნები			მრავალფუნქციური დანიშნულების შენობა სასტუმრო (კლინება) მისამართი: ქ. ბათუმი, ანგისის ქუჩა №93, №95 დაამკვეთი: შ.პ.ს "თანამედროვე სამშენებლო კომპანია"																																			
დერძის ხაზი ჭრილის ხაზი ნიშნული																																						