


XIX სართულის გეგმა  
ნიშნული +58.50  
მ. 1:200

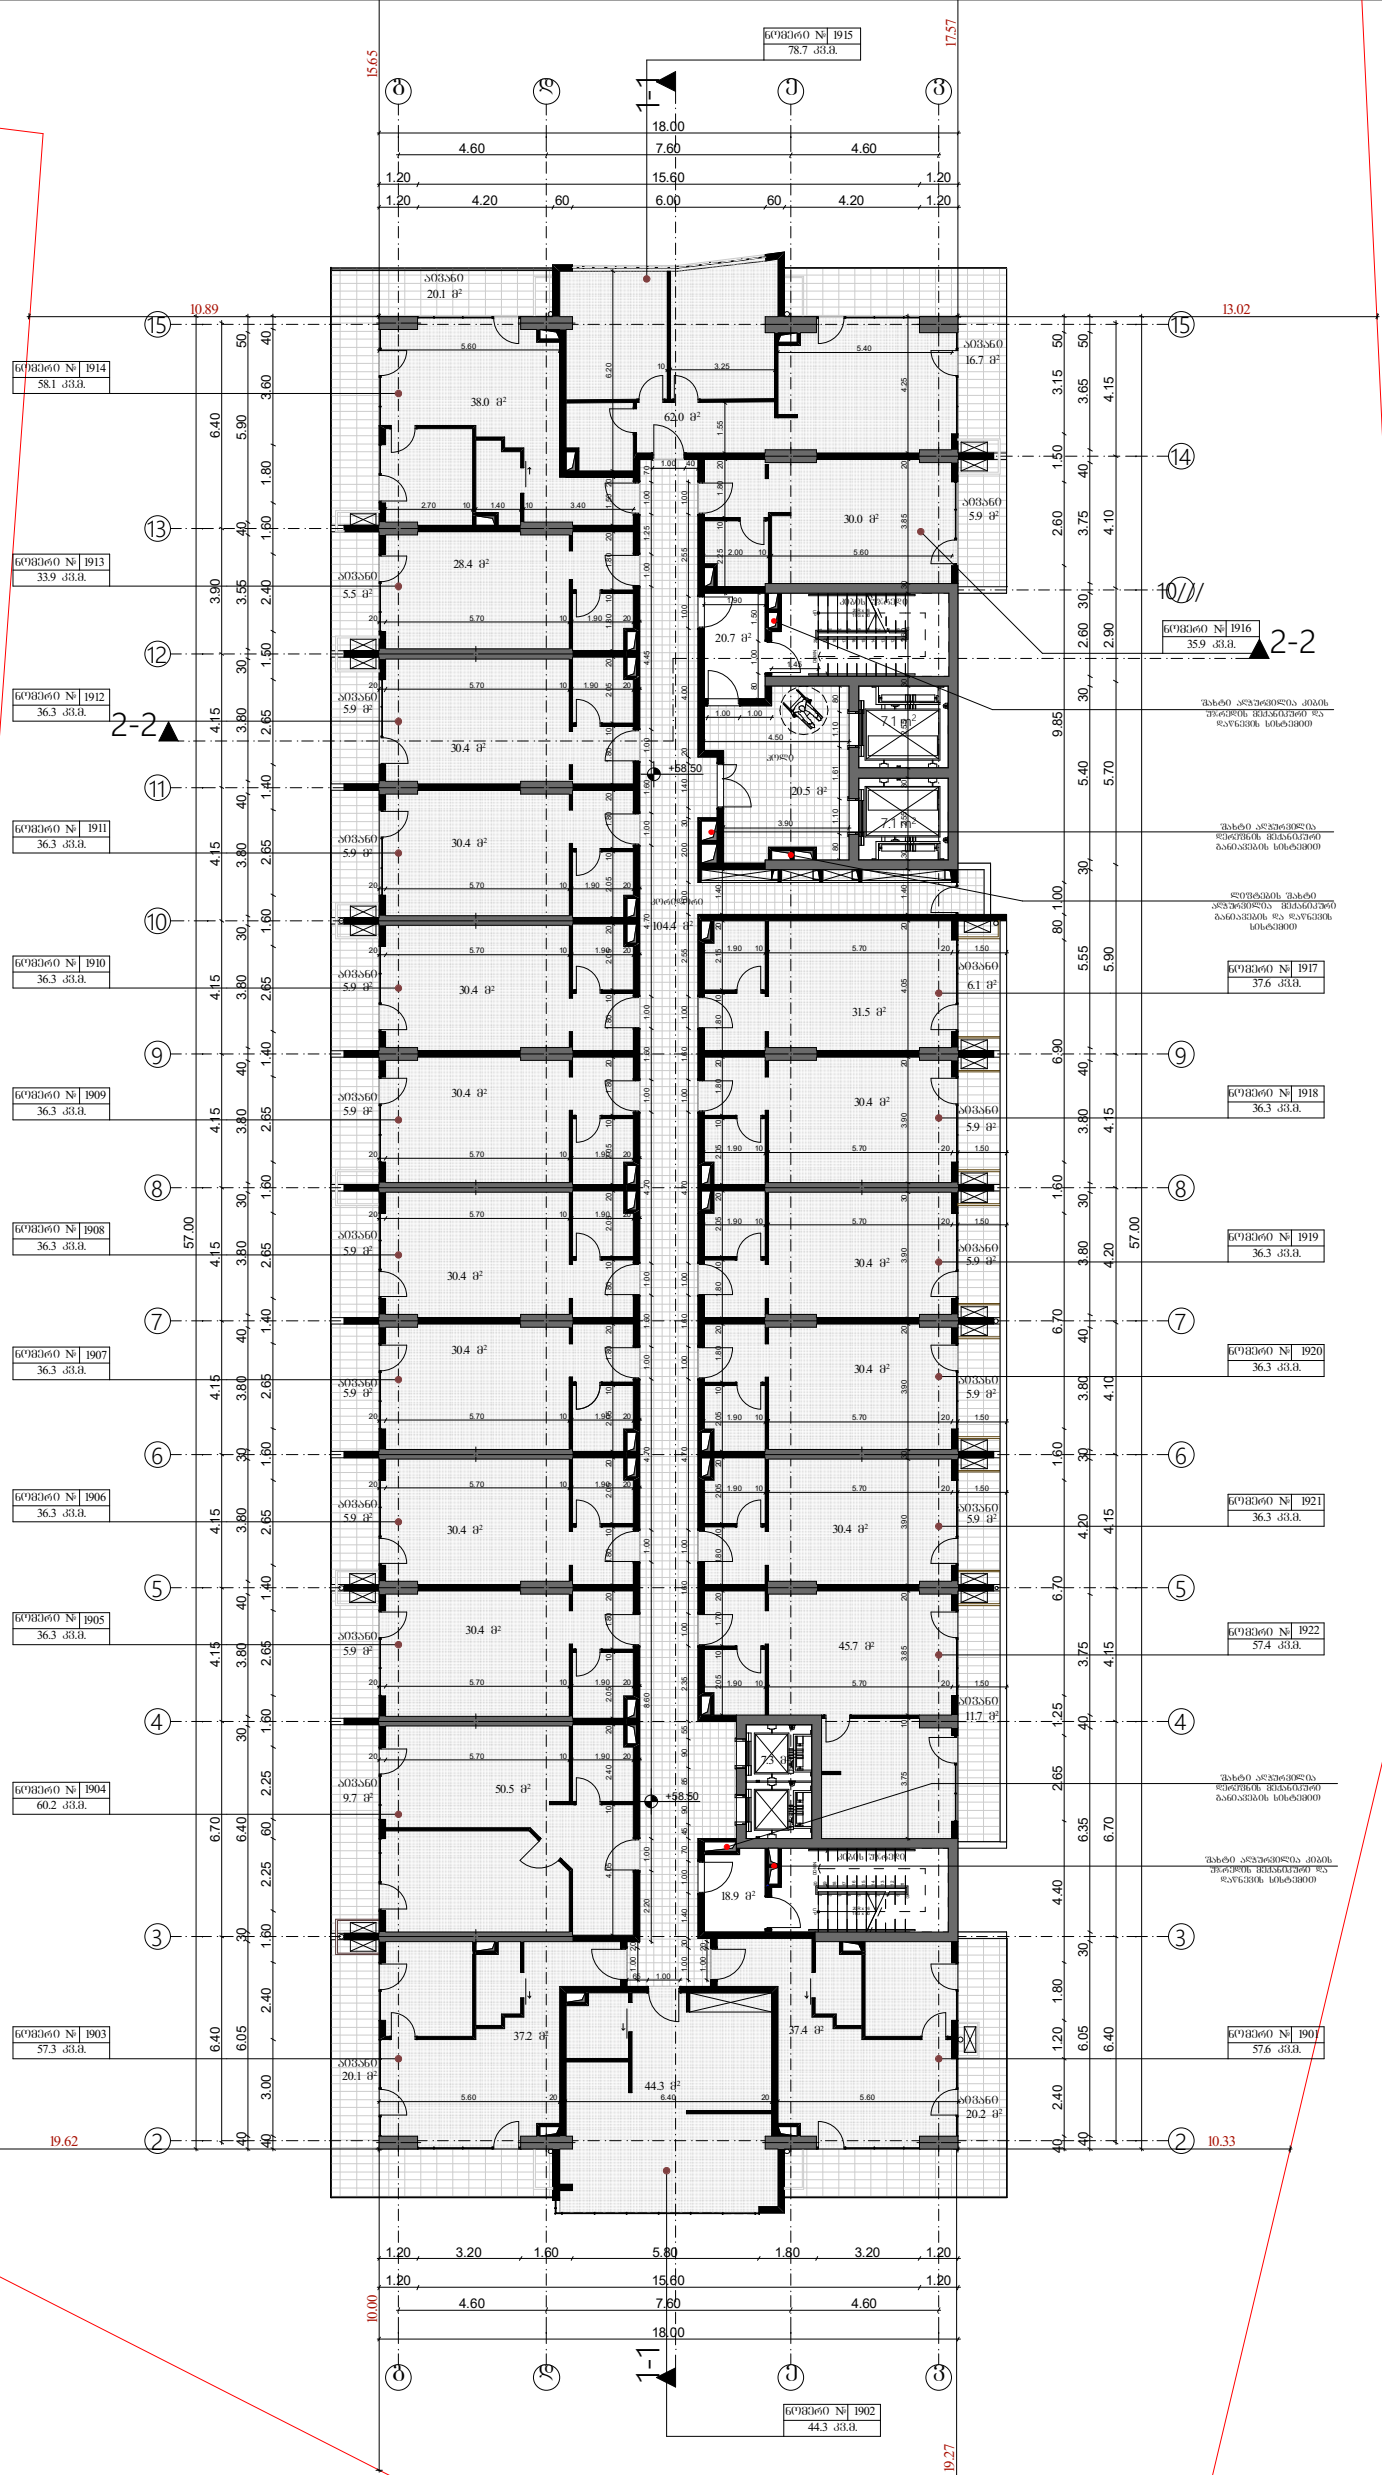

|   |             
|---|-------------|---------------------------------------------------------------------------------------|-------------|----------------------|---|-------------|--------|-----------|--------|-----------|-------------|---------------------------------------------------------------------------------------|--|-------------|-----------|--|-----------|-----------|--|----------|------------|--|----------|--|--|--------|--|--|--|--------|--|---------|----------|--------------|--|--|-----|
| ბათუმი 2019 წ.                                                                                             |             | ფორმატი A-3                                                                           | ექსპლიკაცია | პროექტის სახელწოდება | <div>შ.პ.ს არქ-პროექტი</div> <table><tr><td>თანამდებობა</td><td>გვარი</td><td>ხელმოწერა</td><td>თარიღი</td></tr><tr><td>დირექტორი</td><td>ე. ბოლქვაძე</td><td rowspan="5"></td><td></td></tr><tr><td>არქიტექტორი</td><td>შ. დარჩია</td><td></td></tr><tr><td>დაამუშავა</td><td>შ. დარჩია</td><td></td></tr><tr><td>შეამოწმა</td><td>ნ. აბაშიძე</td><td></td></tr><tr><td>მასშტაბი</td><td></td><td></td></tr><tr><td>თარიღი</td><td></td><td></td><td></td></tr><tr><td colspan="2">სტადია</td><td>ფურცელი</td><td>ფურც-ები</td></tr><tr><td colspan="2">მუშა პროექტი</td><td></td><td>ა -</td></tr></table> | თანამდებობა | გვარი  | ხელმოწერა | თარიღი | დირექტორი | ე. ბოლქვაძე |  |  | არქიტექტორი | შ. დარჩია |  | დაამუშავა | შ. დარჩია |  | შეამოწმა | ნ. აბაშიძე |  | მასშტაბი |  |  | თარიღი |  |  |  | სტადია |  | ფურცელი | ფურც-ები | მუშა პროექტი |  |  | ა - |
| თანამდებობა                                                                                                | გვარი       |                                                                                       |             |                      |   | ხელმოწერა   | თარიღი |           |        
| დირექტორი                                                                                                  | ე. ბოლქვაძე |  |             
| არქიტექტორი                                                                                                | შ. დარჩია   |                                                                                       |             
| დაამუშავა                                                                                                  | შ. დარჩია   |                                                                                       |             
| შეამოწმა                                                                                                   | ნ. აბაშიძე  |                                                                                       |             
| მასშტაბი                                                                                                   |             |                                                                                       
| თარიღი   |             |                                                                                       
| სტადია   |             | ფურცელი                                                                               | ფურც-ები    |                      |   
| მუშა პროექტი                                                                                               |             |                                                                                       | ა -         |                      |   
| პირობითი ნიშნები                                                                                           |             |                                                                                       |             |                      | <div>მრავალფუნქციური დანიშნულების შენობა სასტუმრო (კლინება)</div> <div>მისამართი: ქ. ბათუმი, ანგისის ქუჩა №93, №95</div> <div>დაამუშავა: შ.პ.ს "თანამედროვე სამშენებლო კომპანია"</div>   |             |        
| <div><div></div> — ღერძის საზი</div> <div><div></div> — ჭრილის საზი</div> <div><div></div> — ნიშნული</div> |             |                                                                                       