


PREMIUM METROPOL INC

CUBE

MULTIFUNCTIONAL BUILDING

Level 10
+29.40

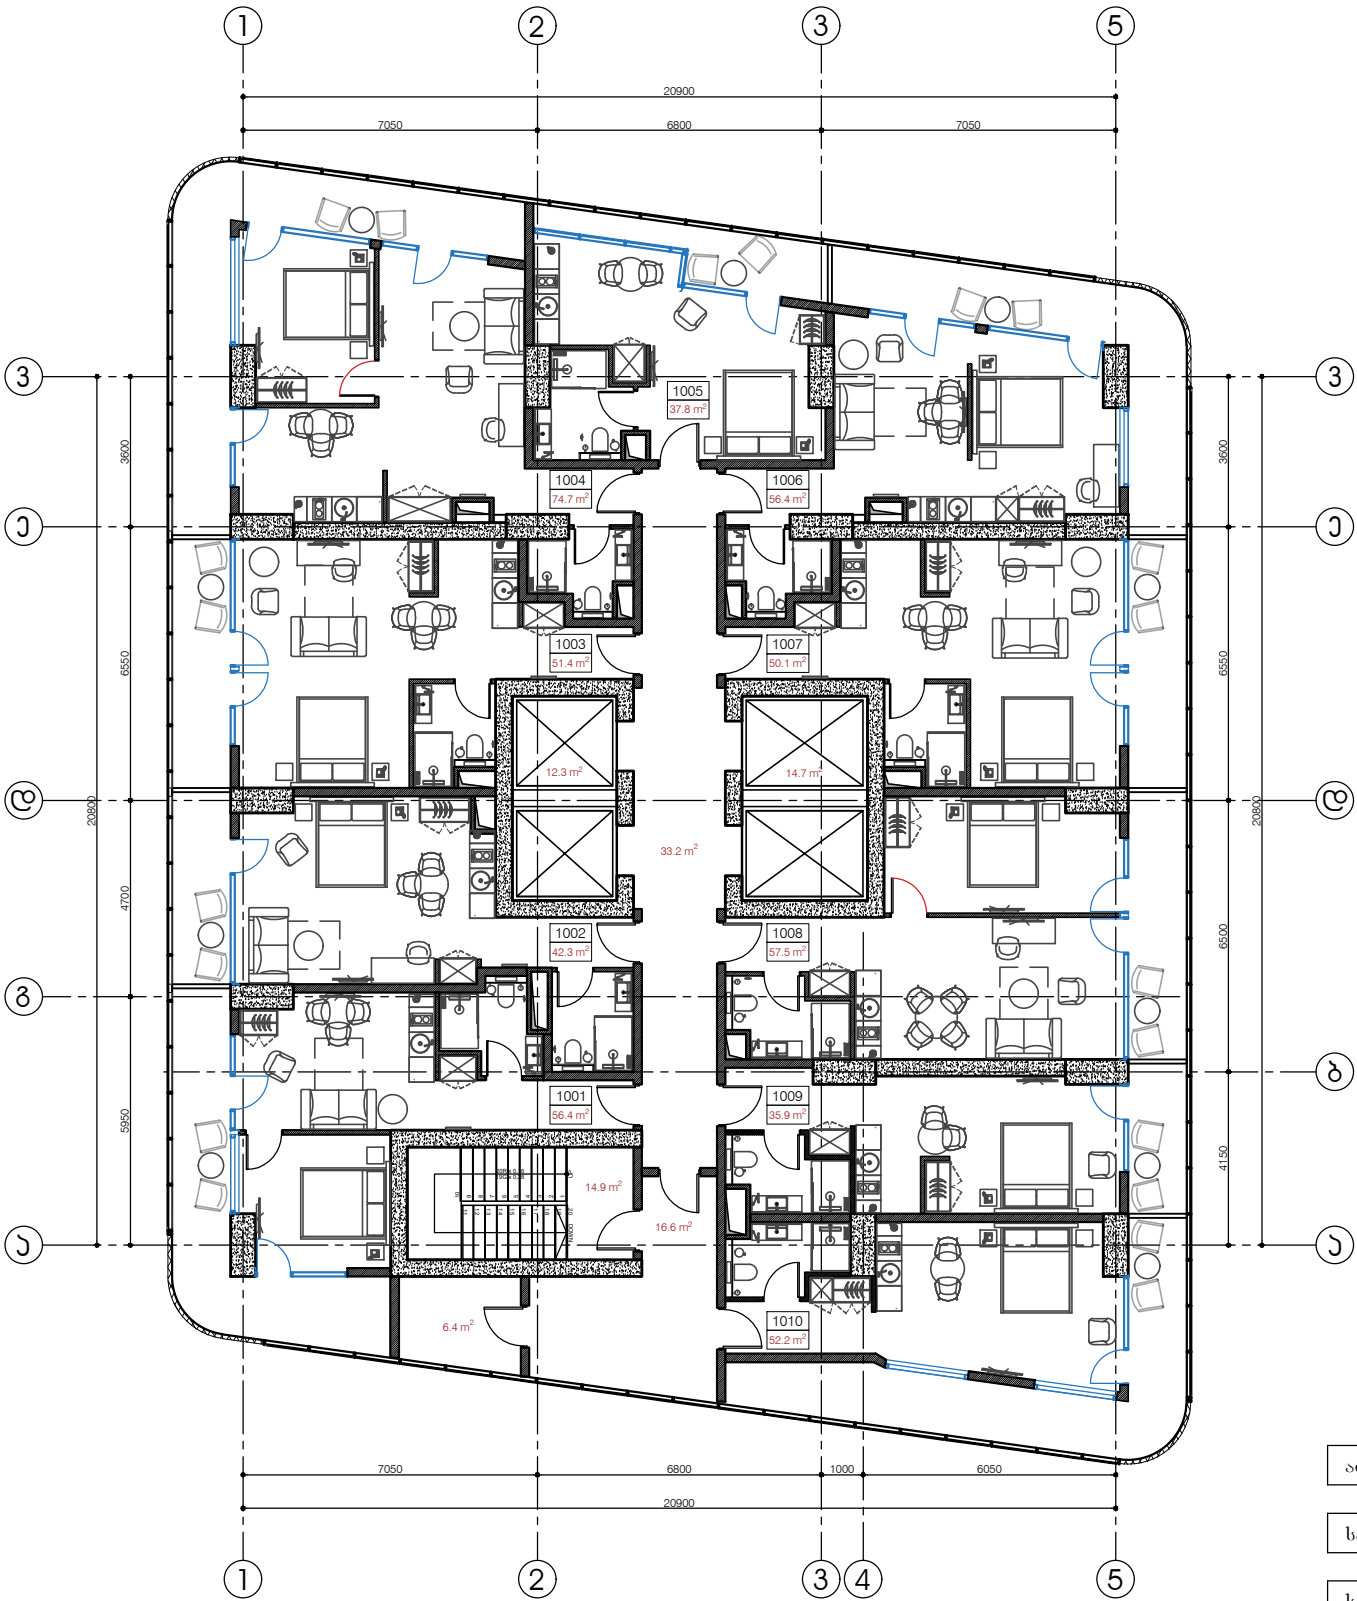

შედეგების სარეზიუმეო											
აპარტამენტი №	1001	1002	1003	1004	1005	1006	1007	1008	1009	1010	ჯამი
შიდა ფართი	38.9 მ²	36.0 მ²	43.1 მ²	52.8 მ²	30.8 მ²	38.7 მ²	41.8 მ²	48.7 მ²	31.0 მ²	31.6 მ²	393.4 მ²
აივანი	17.5 მ²	6.3 მ²	8.3 მ²	21.9 მ²	7.0 მ²	17.7 მ²	8.3 მ²	8.8 მ²	4.9 მ²	20.6 მ²	121.3 მ²
სასარგებლო ფართი	56.4 მ²	42.3 მ²	51.4 მ²	74.7 მ²	37.8 მ²	56.4 მ²	50.1 მ²	57.5 მ²	35.9 მ²	52.2 მ²	514.7 მ²

აივანი	121.3 მ²
სადარბაზოს ფართი (კიბე+ლიფტი+დერეფანი)	91.7 მ²
სარეაგირაციო ფართი	514.7 მ²
სამშენებლო ფართი გარე კონტურზე	692.0 მ²
კვ კომუნიკაციებში შემავალი ფართი	490.1 მ²
სათავსო	6.4 მ²