


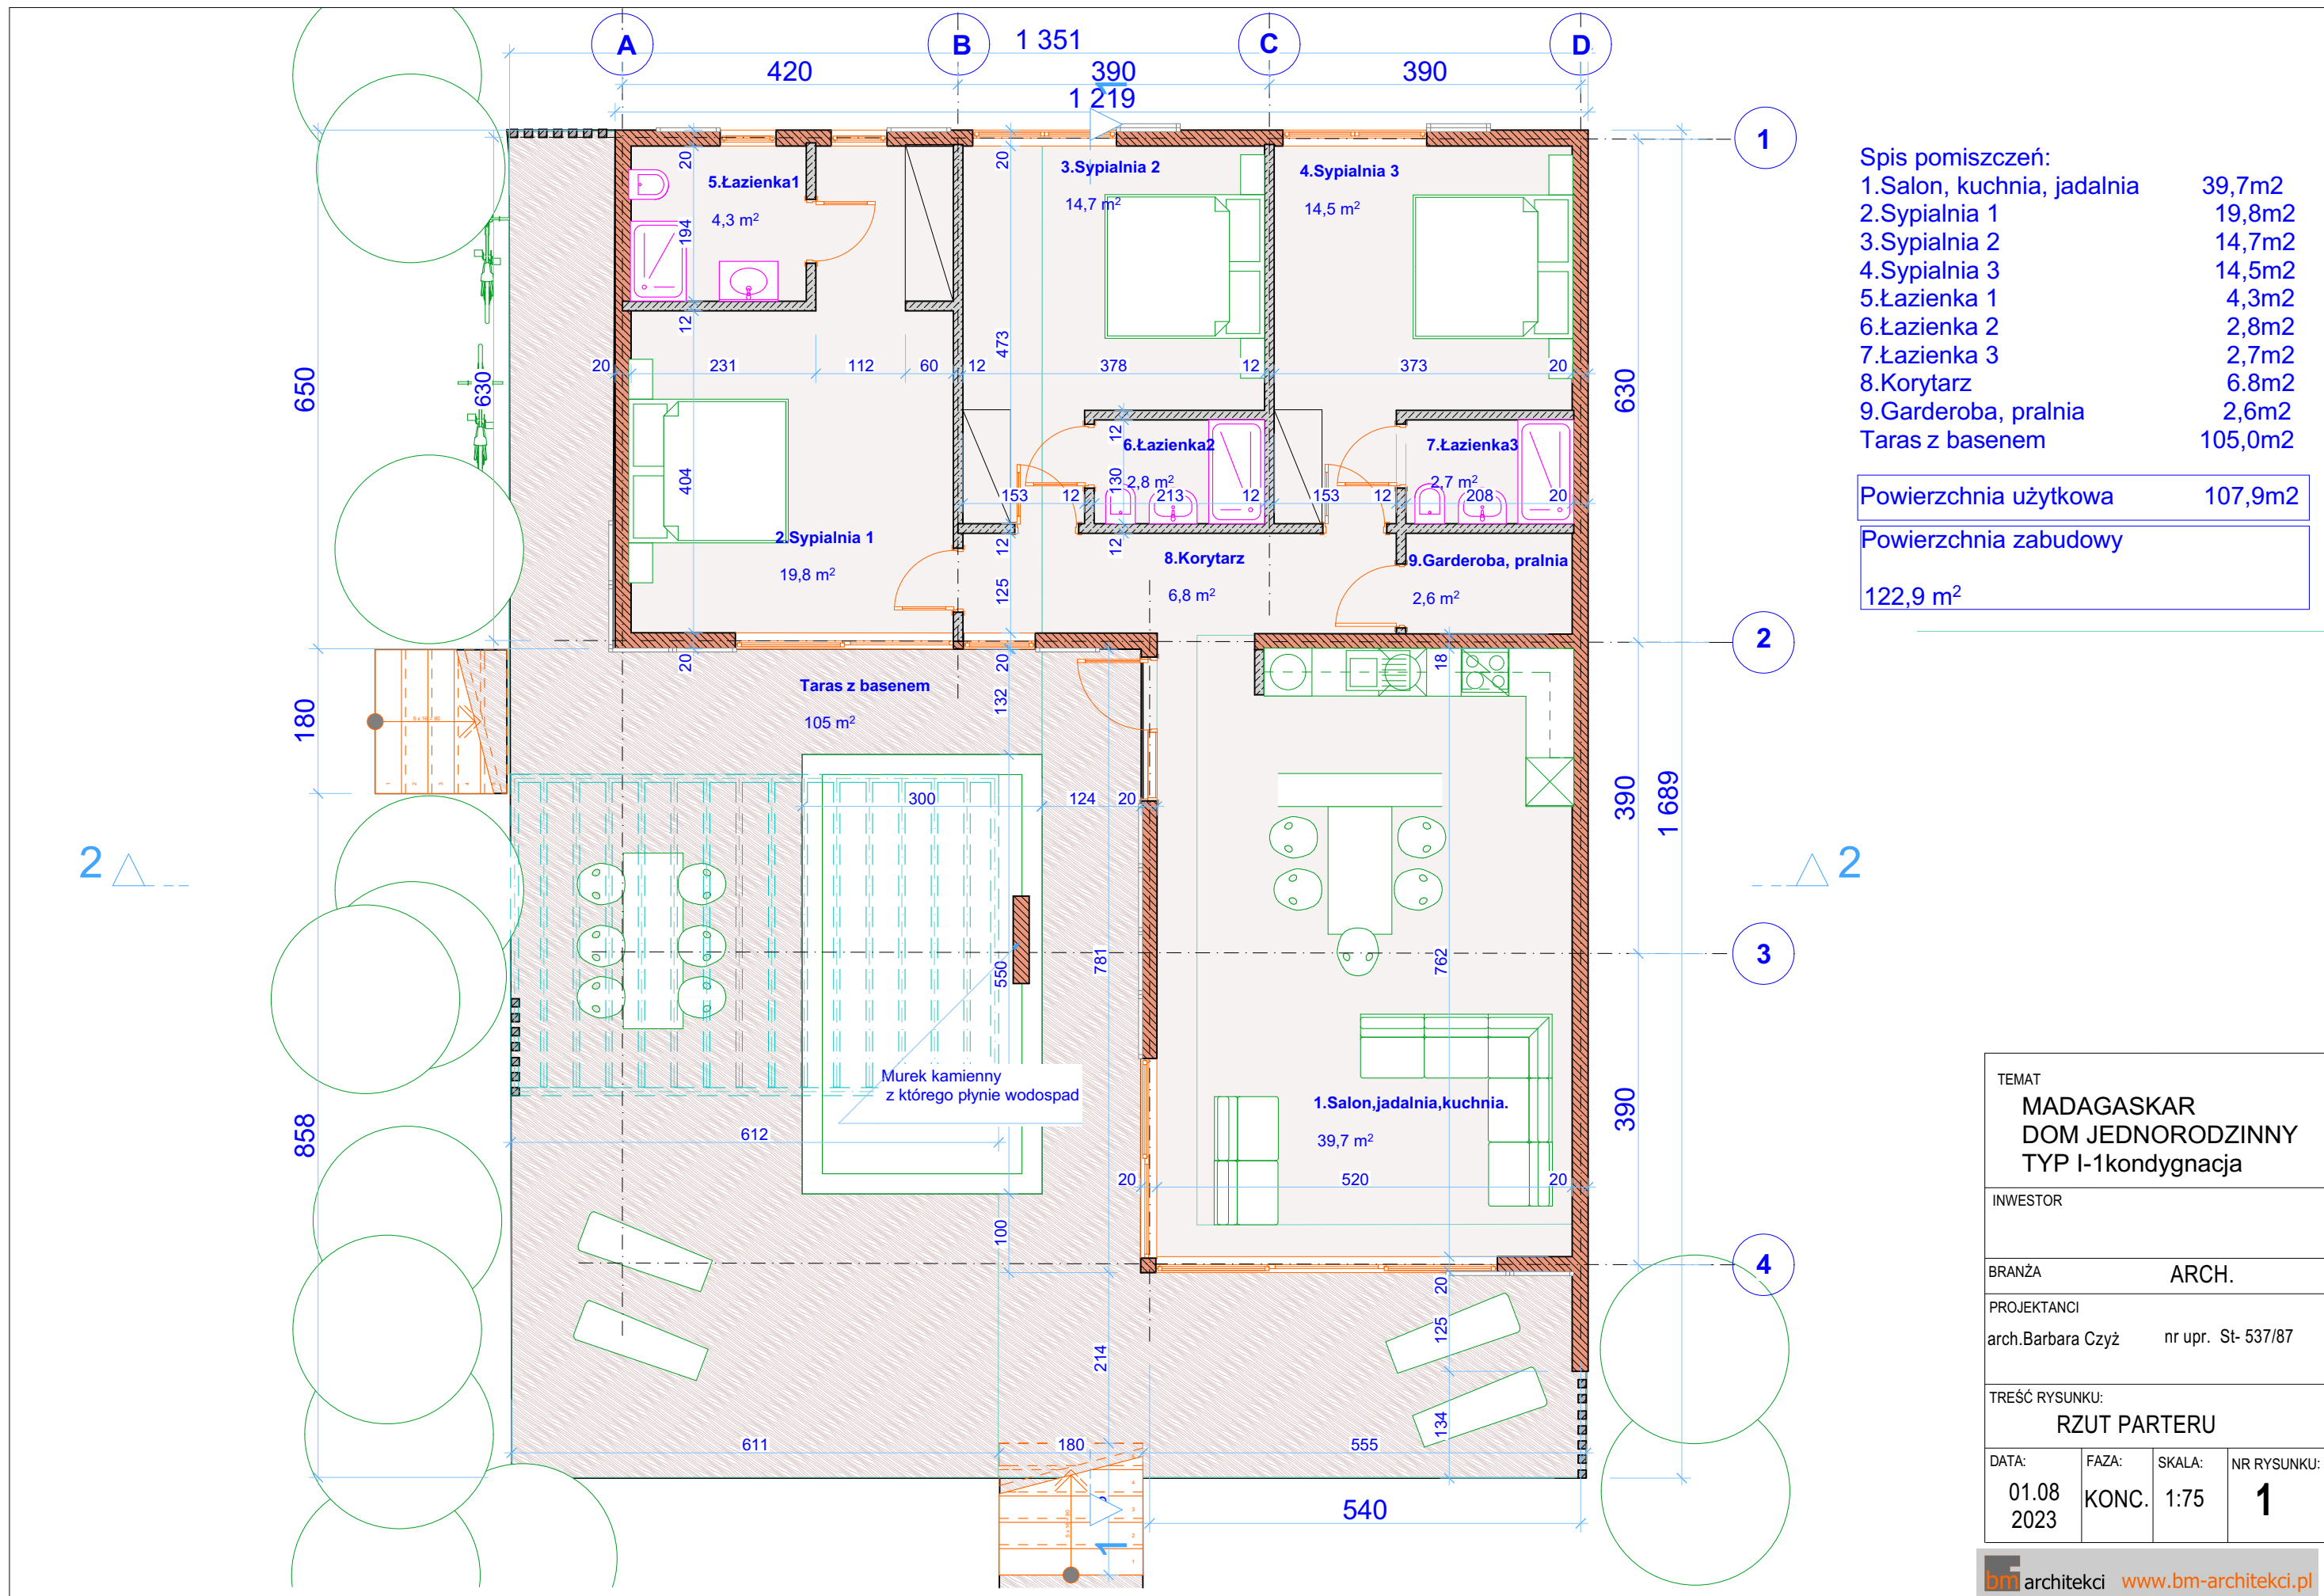

TEMAT			
MADAGASKAR			
DOM JEDNORODZINNY			
TYP I-1kondygnacja			
INWESTOR			
BRANŻA		ARCH.	
PROJEKTANCI		nr upr. St- 537/87	
arch.Barbara Czyż			
TREŚĆ RYSUNKU:			
RZUT PARTERU			
DATA:	FAZA:	SKALA:	NR RYSUNKU:
01.08 2023	KONC.	1:75	1